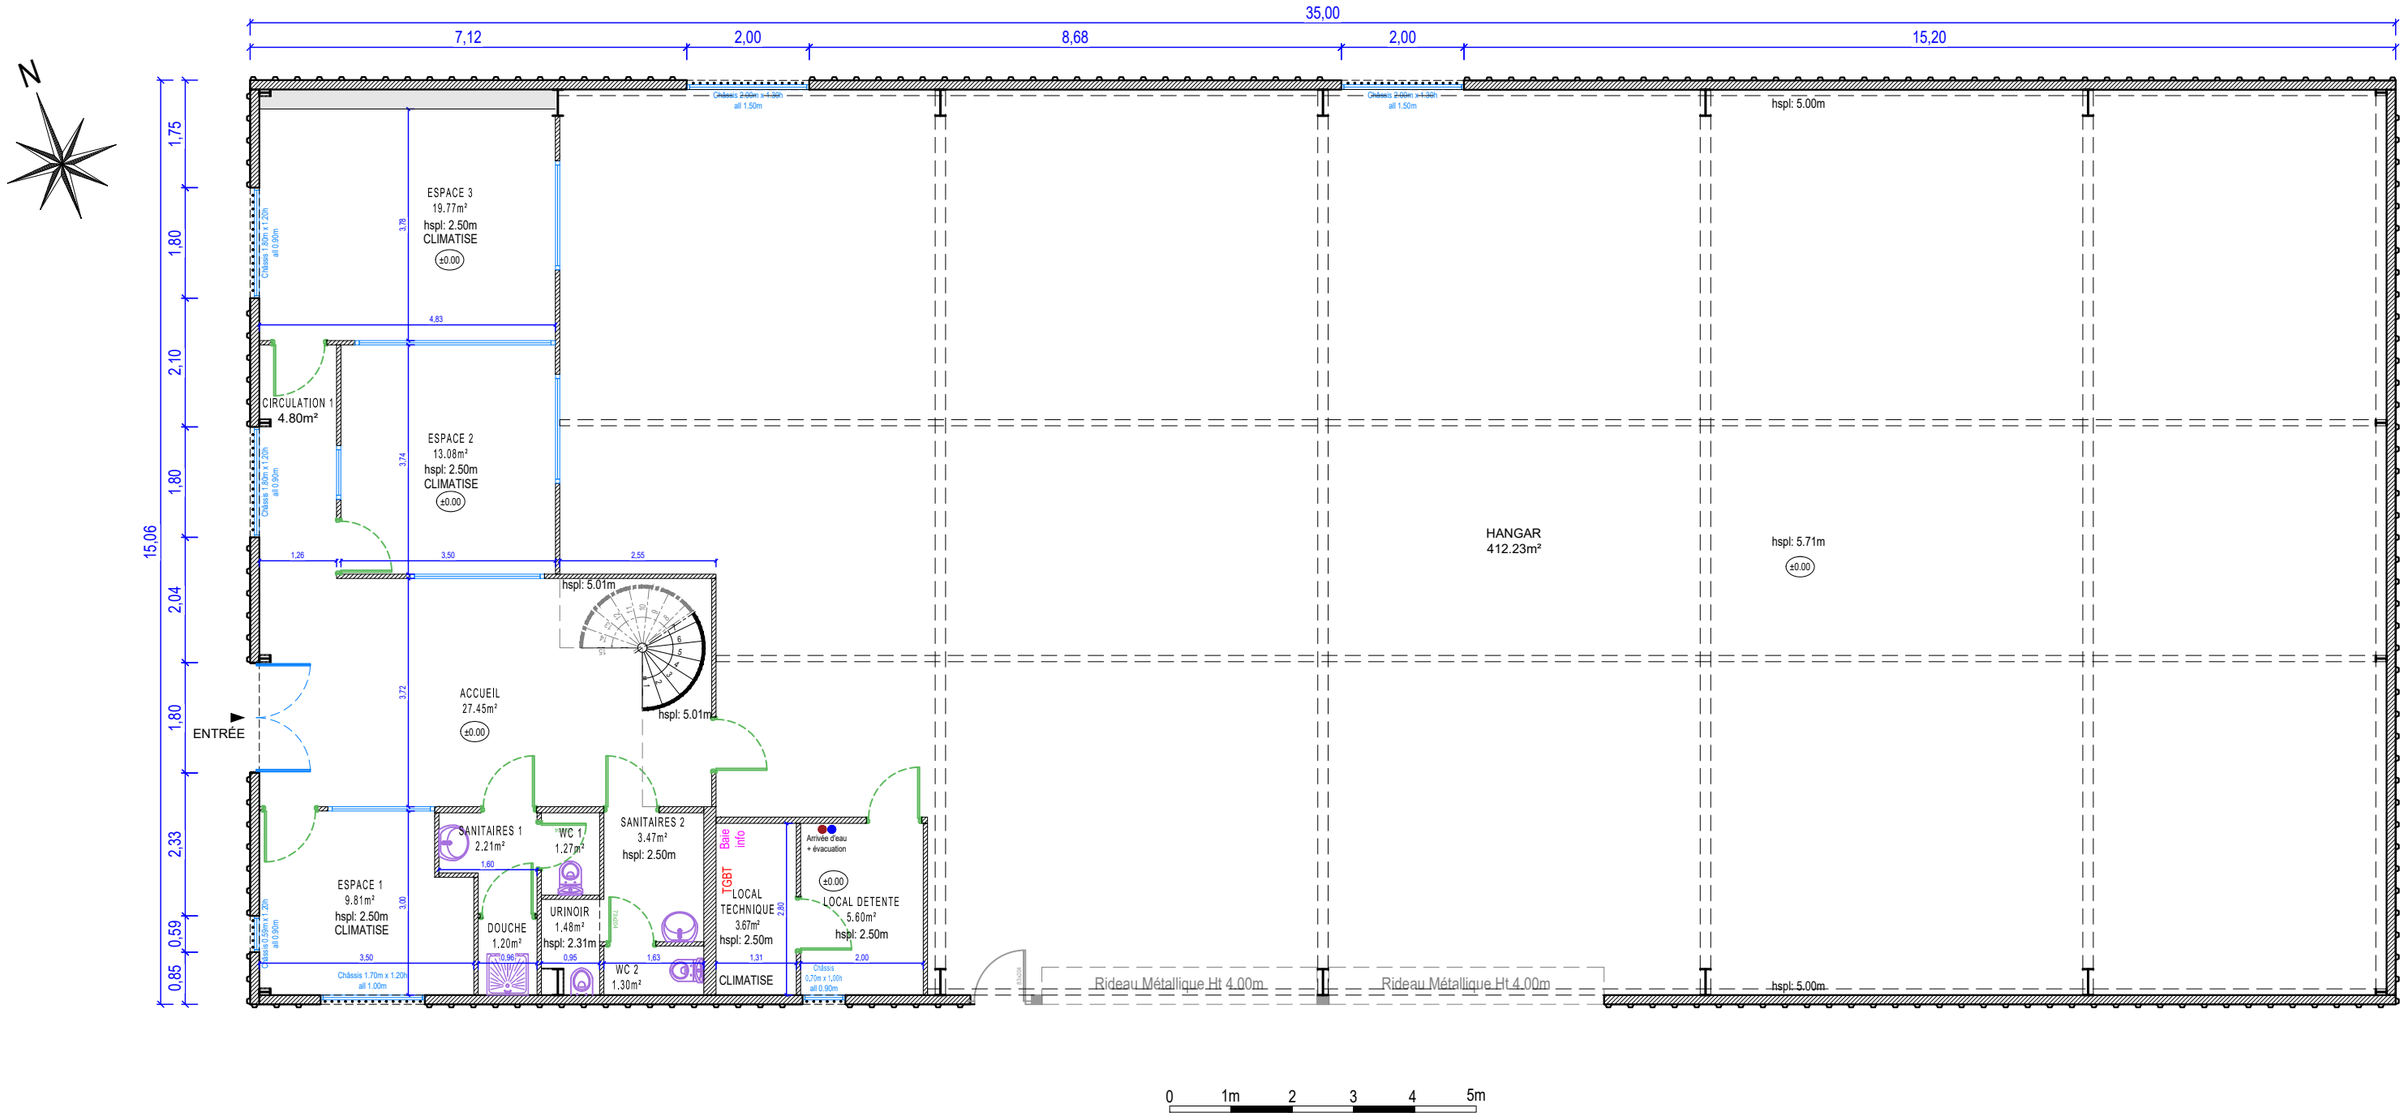

Ports Rade de Toulon CCI VAR	ZIP BREGAILLON LOT 10 - REZ-DE-CHAUSSEE	DIRECTION	VALIDATION	REDACTEUR	DATE	IND	ECHELLE	FORMAT
		C.ROSSO	M.BEUTIN	F.PANICONI	20/09/2023	A	1/100	A3

Plans transmis à titre indicatif, non contractuels et ne peuvent en aucun cas impliquer la responsabilité de la CCI du Var en cas de détérioration. Il peut exister d'anciens réseaux toujours en service qui ne figurent pas sur ces plans

K:\Schemas Ports\Acces\Special\01-FONDS DE PLAN\COMMERCE\BREGAILLON\BATIMENTS\LOT 10 RDC-R+1.dwg